


1 этаж

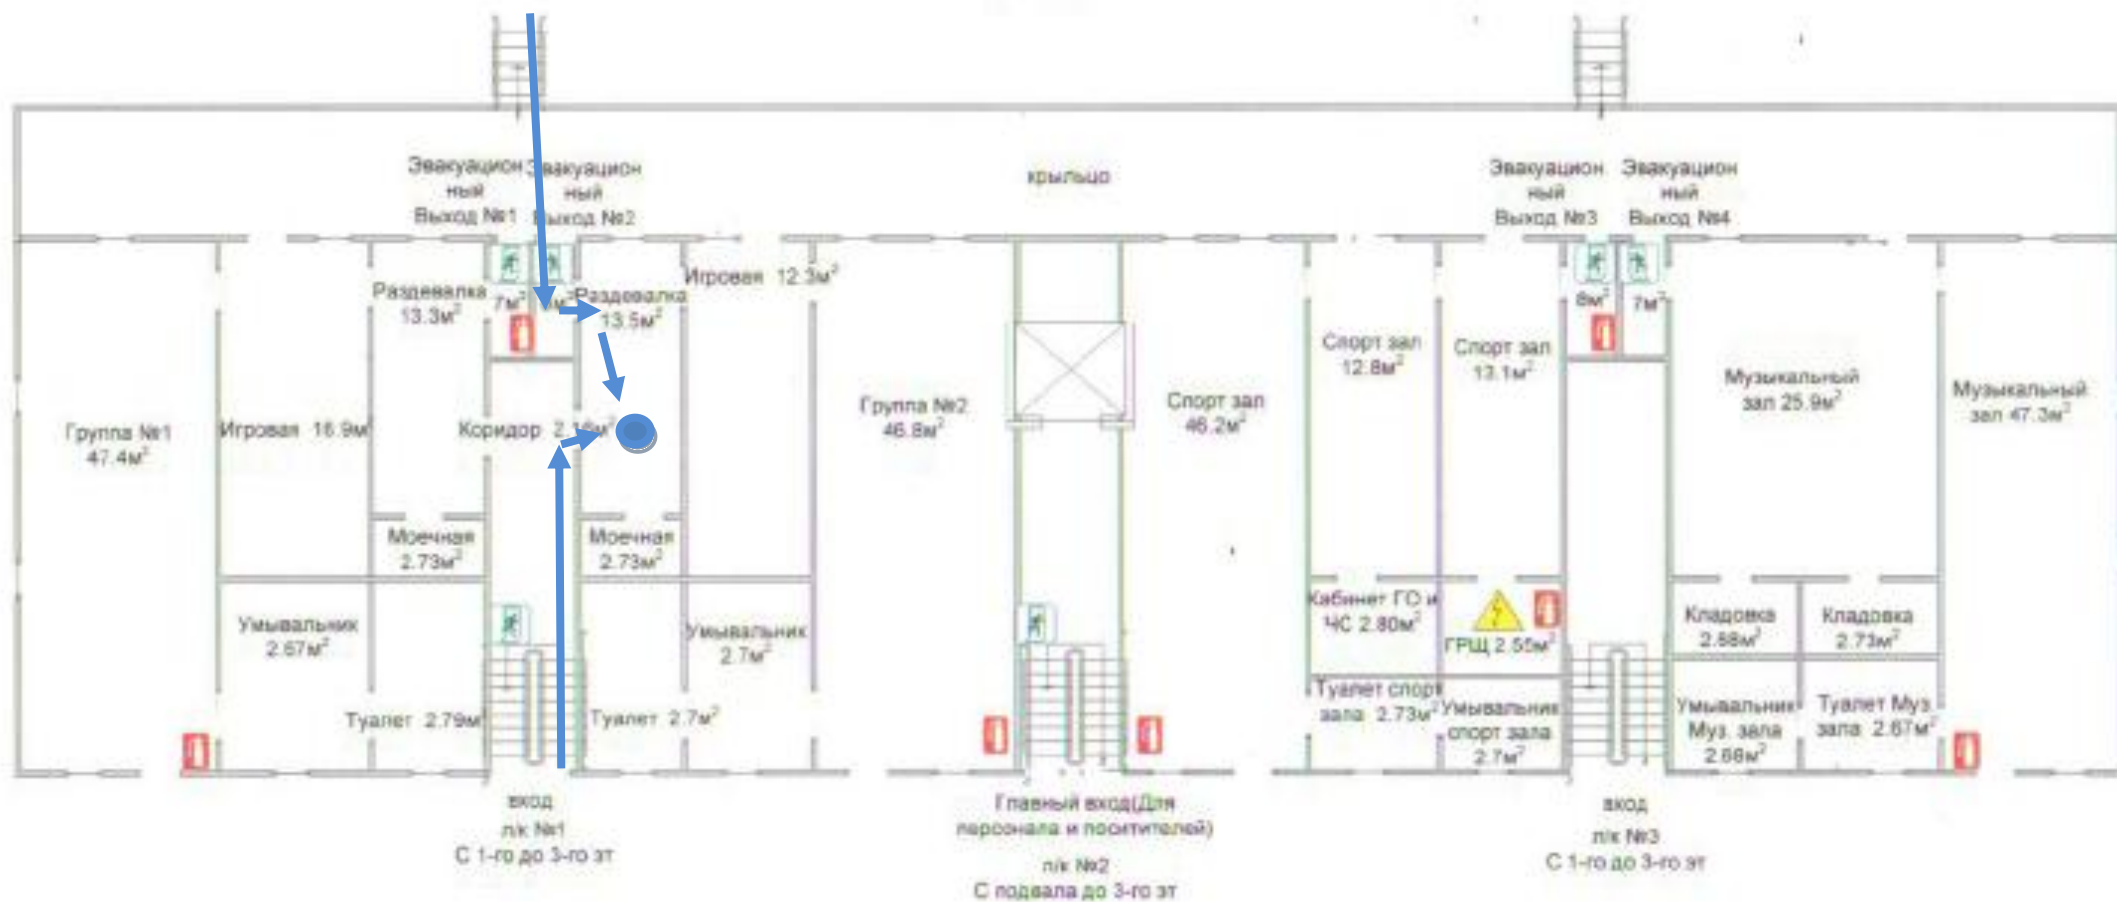

Улица Варшавская